






DEN NUVÆRENDE RØSNÆS HAL

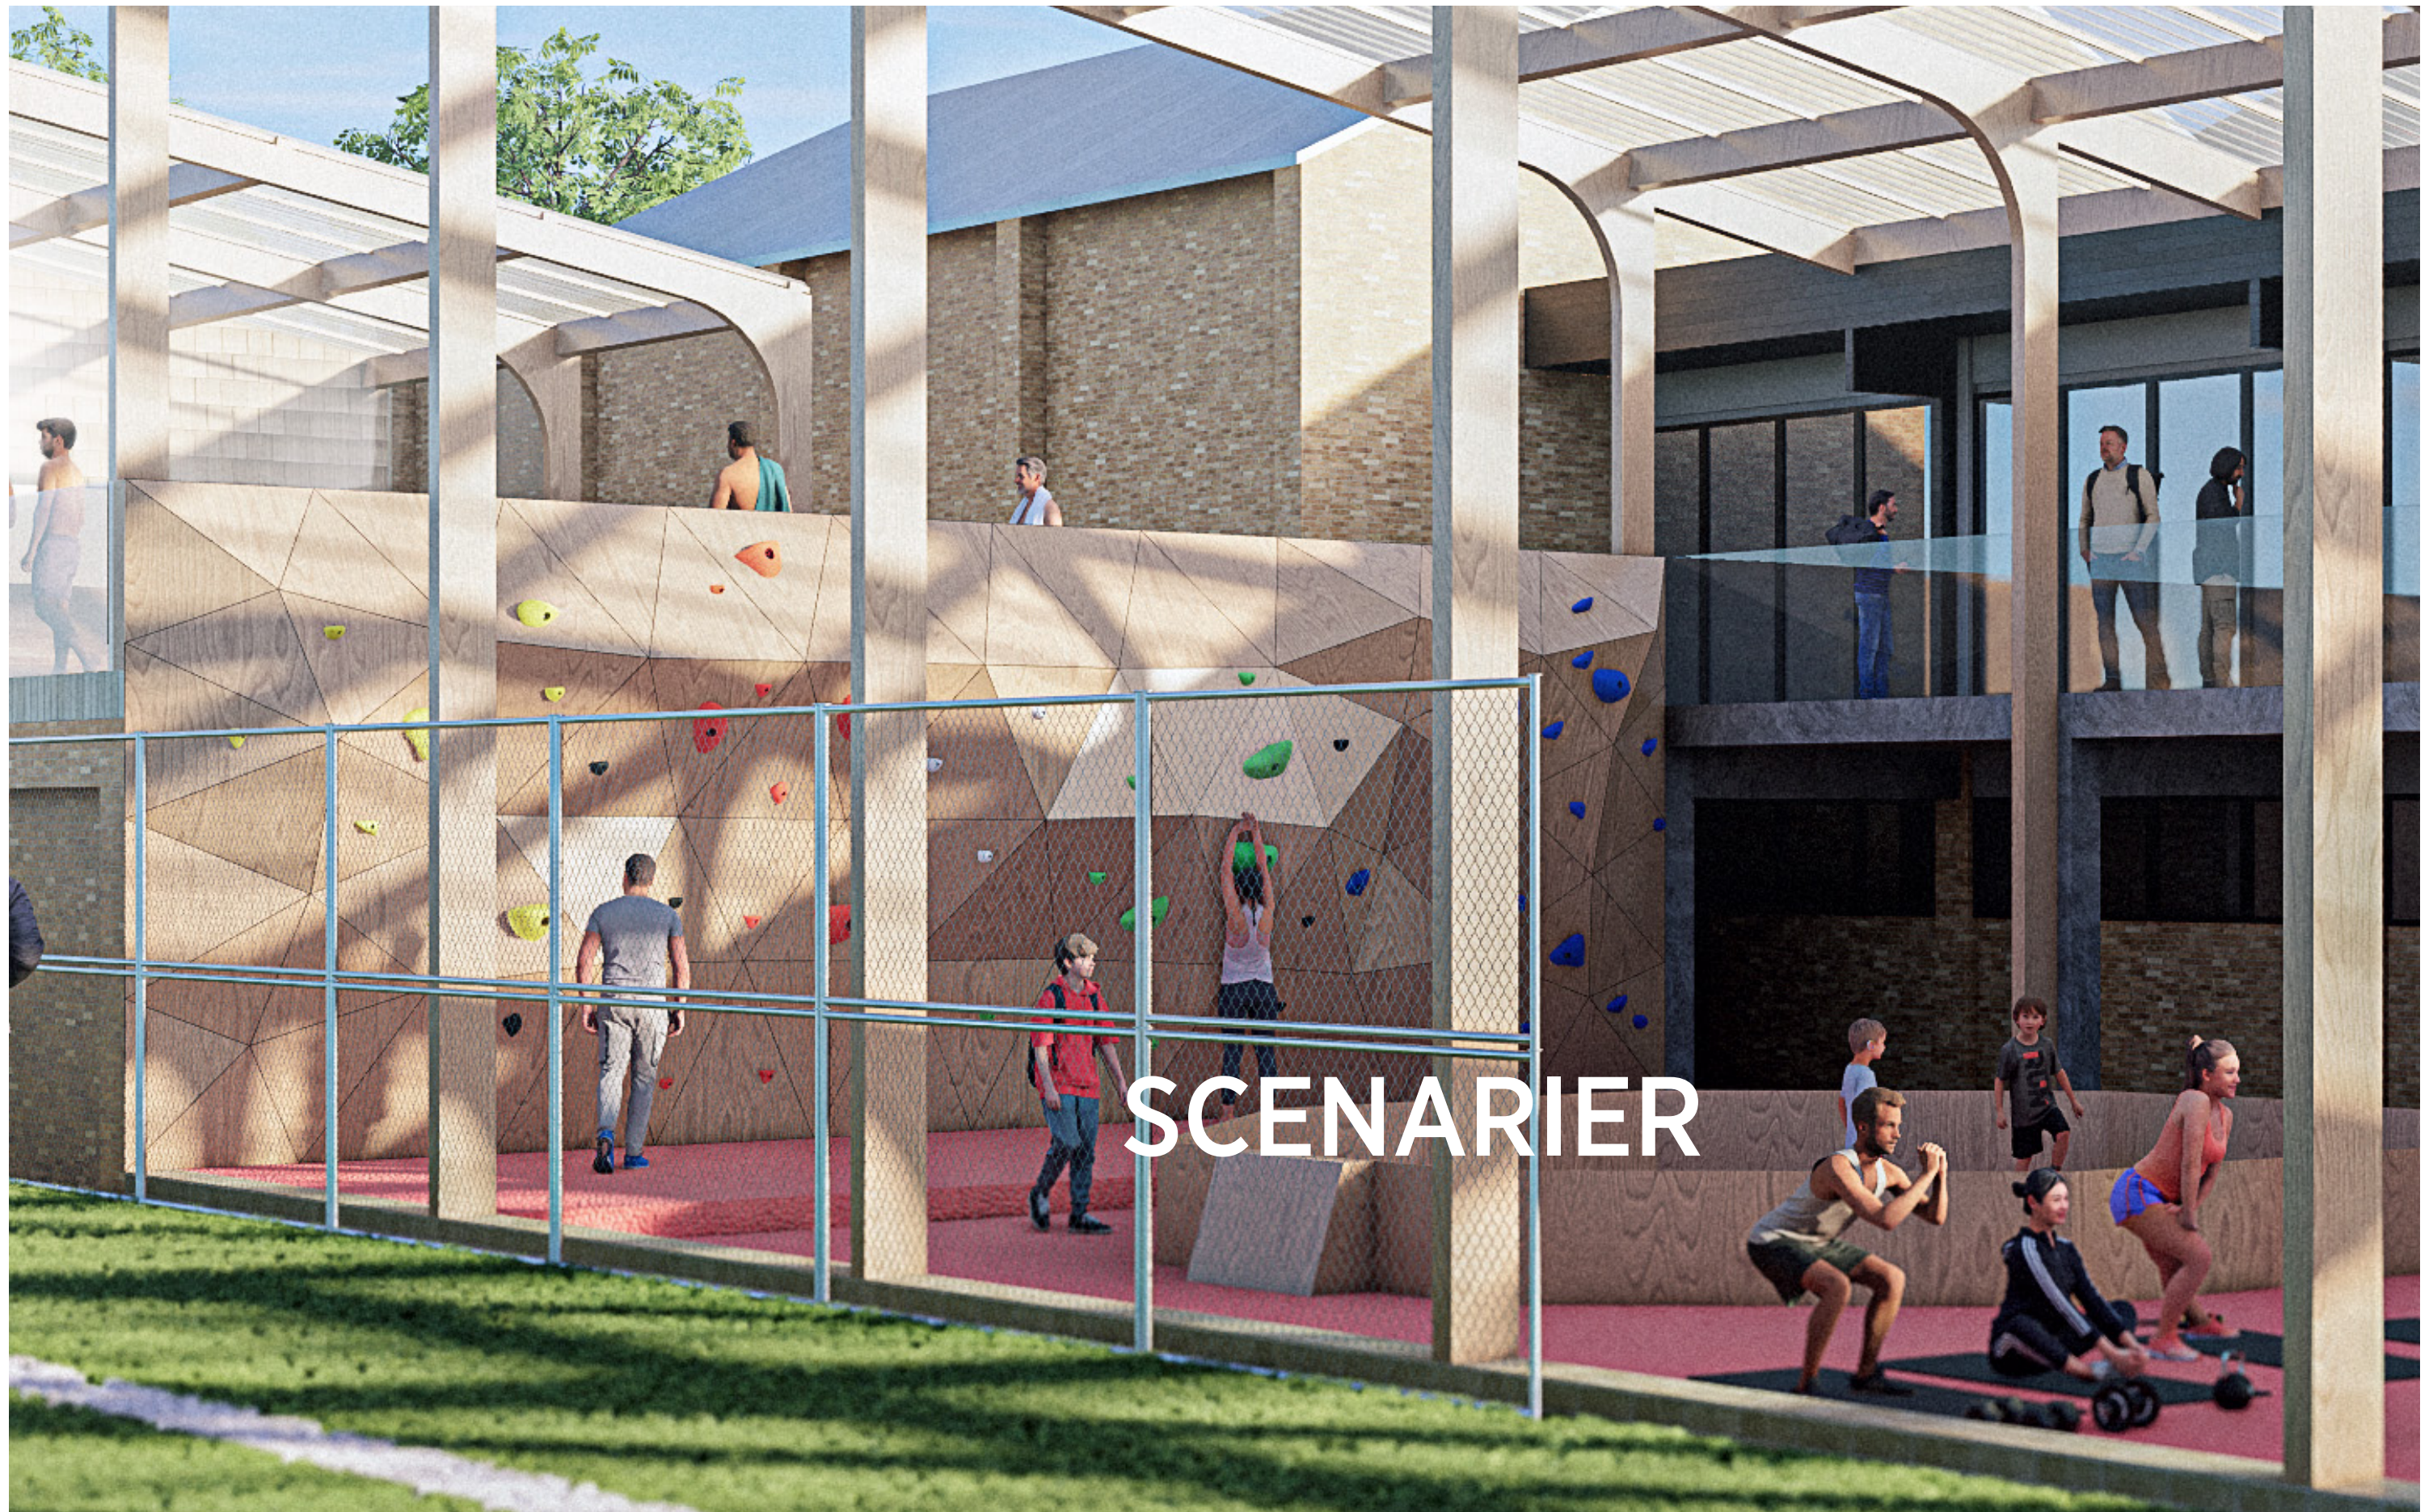

CIRKULATIONSDIAGRAM

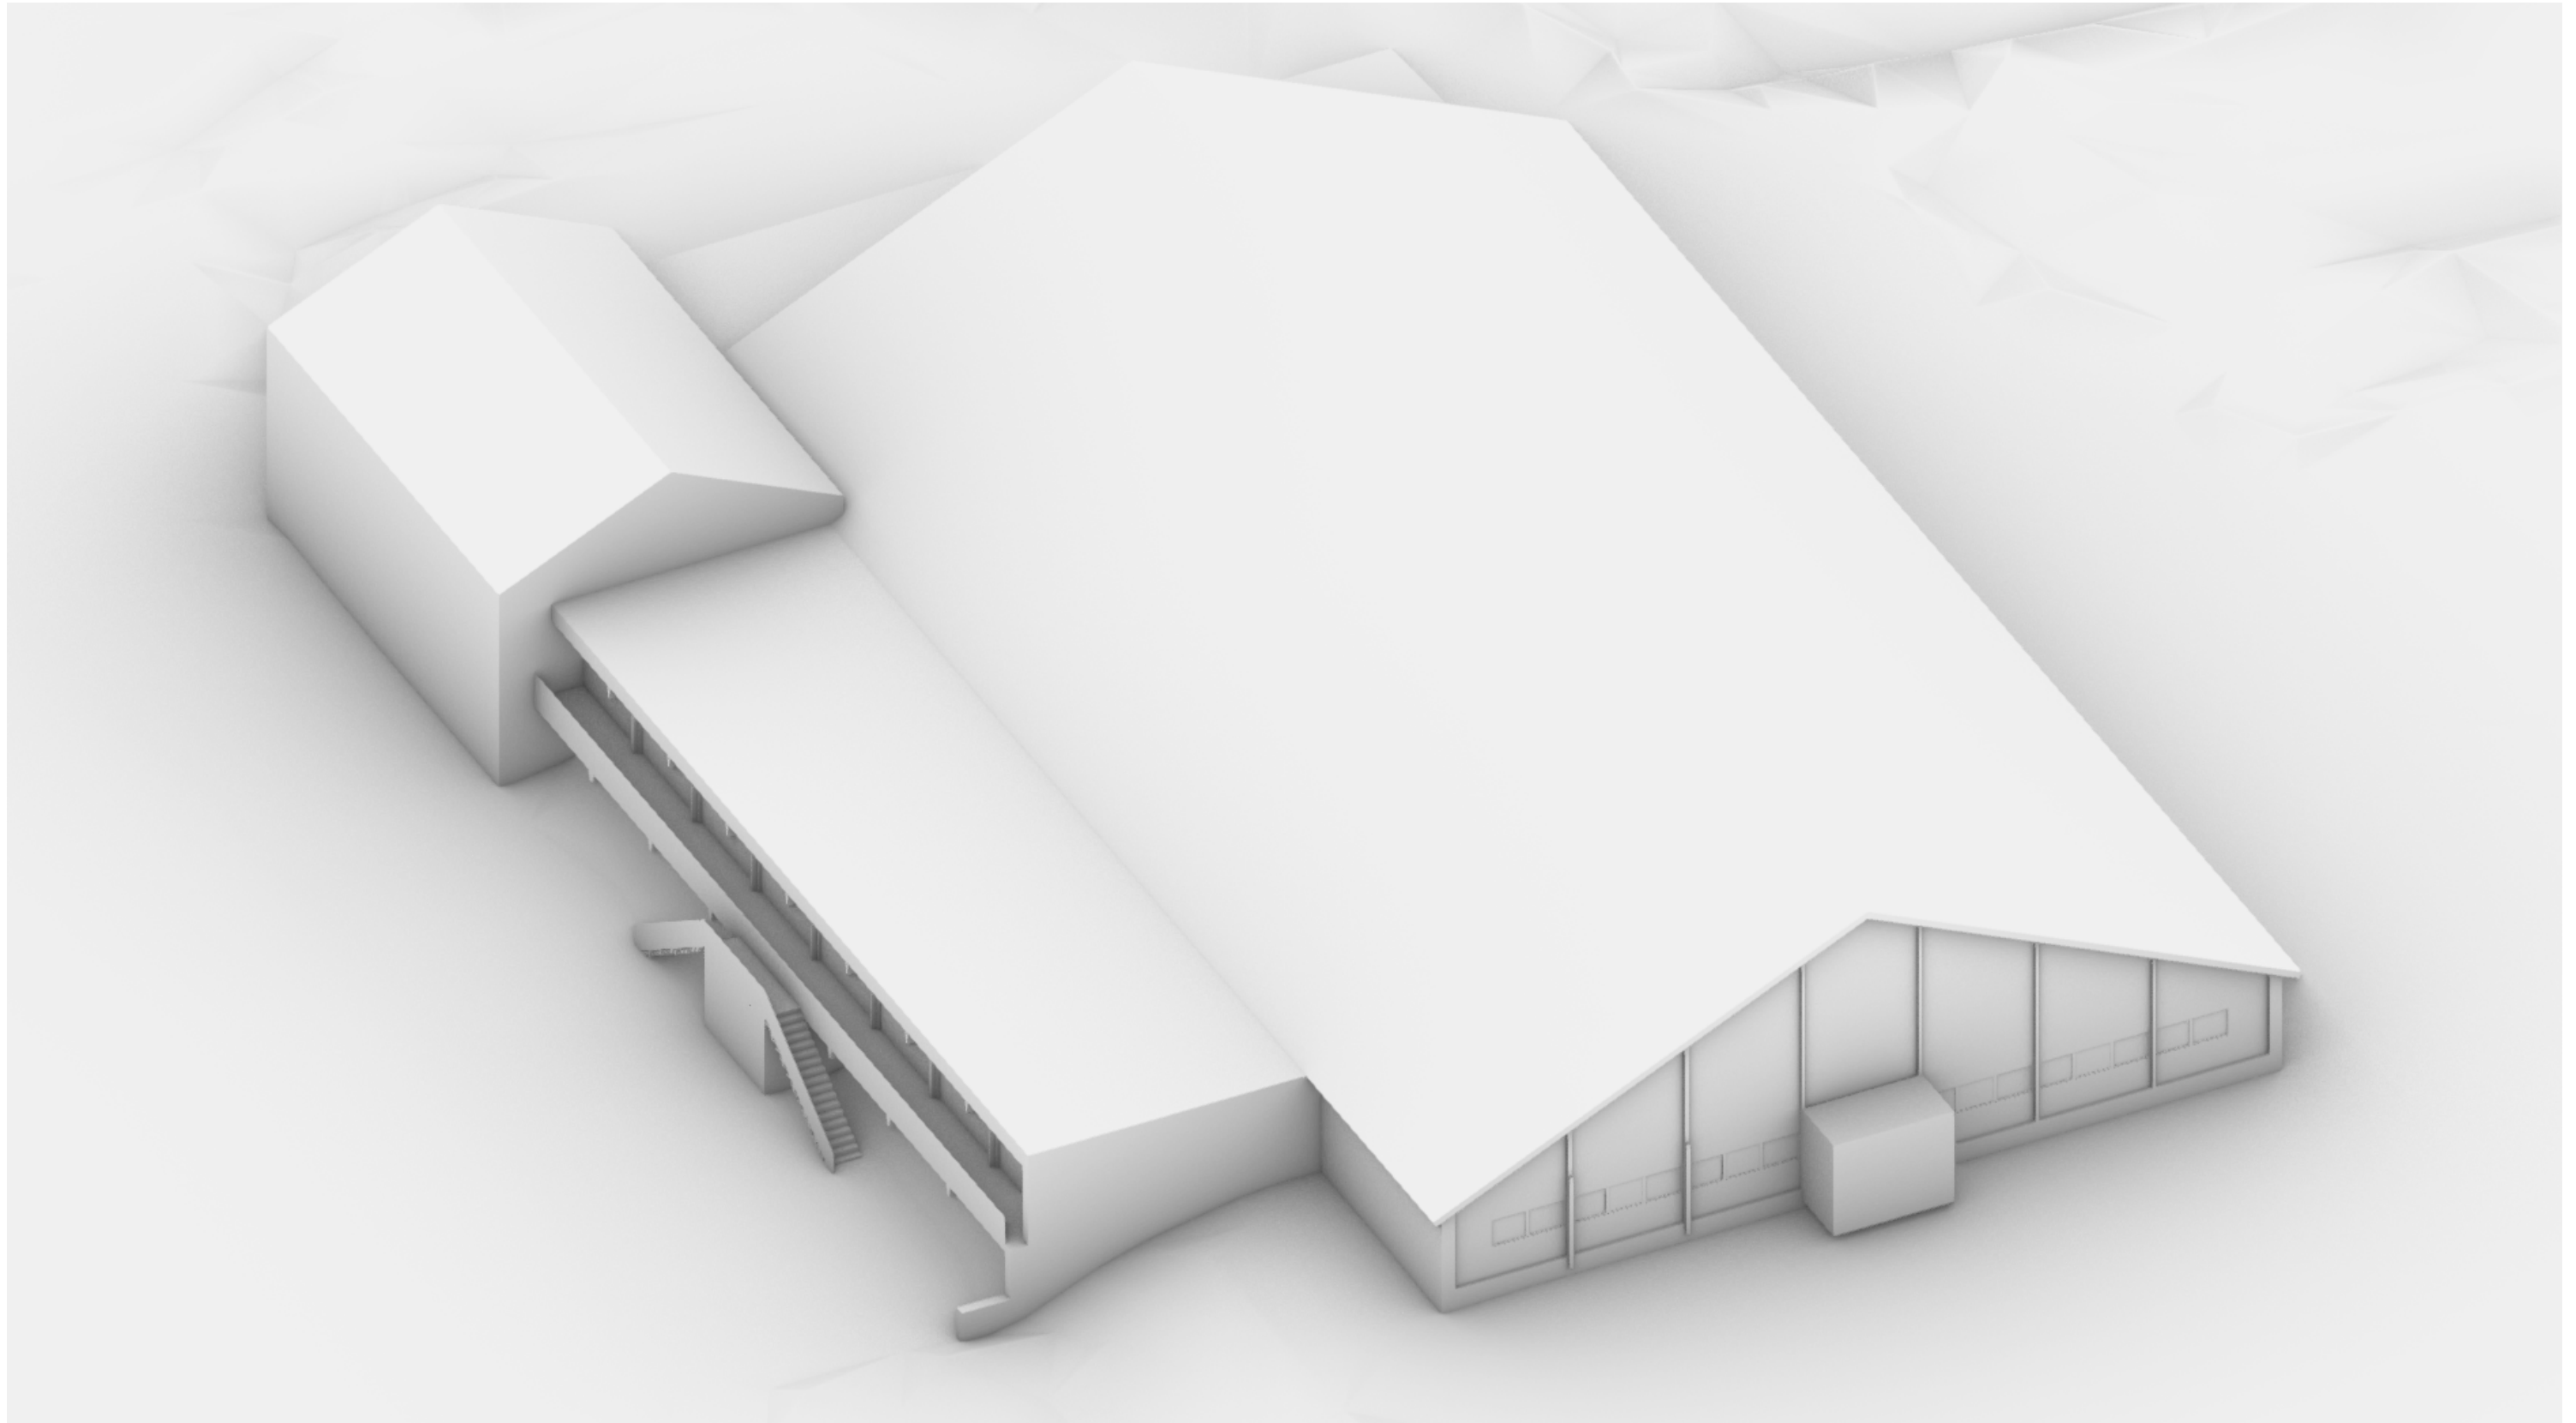

SCENARIO 1 - DEN KOMPAKTE

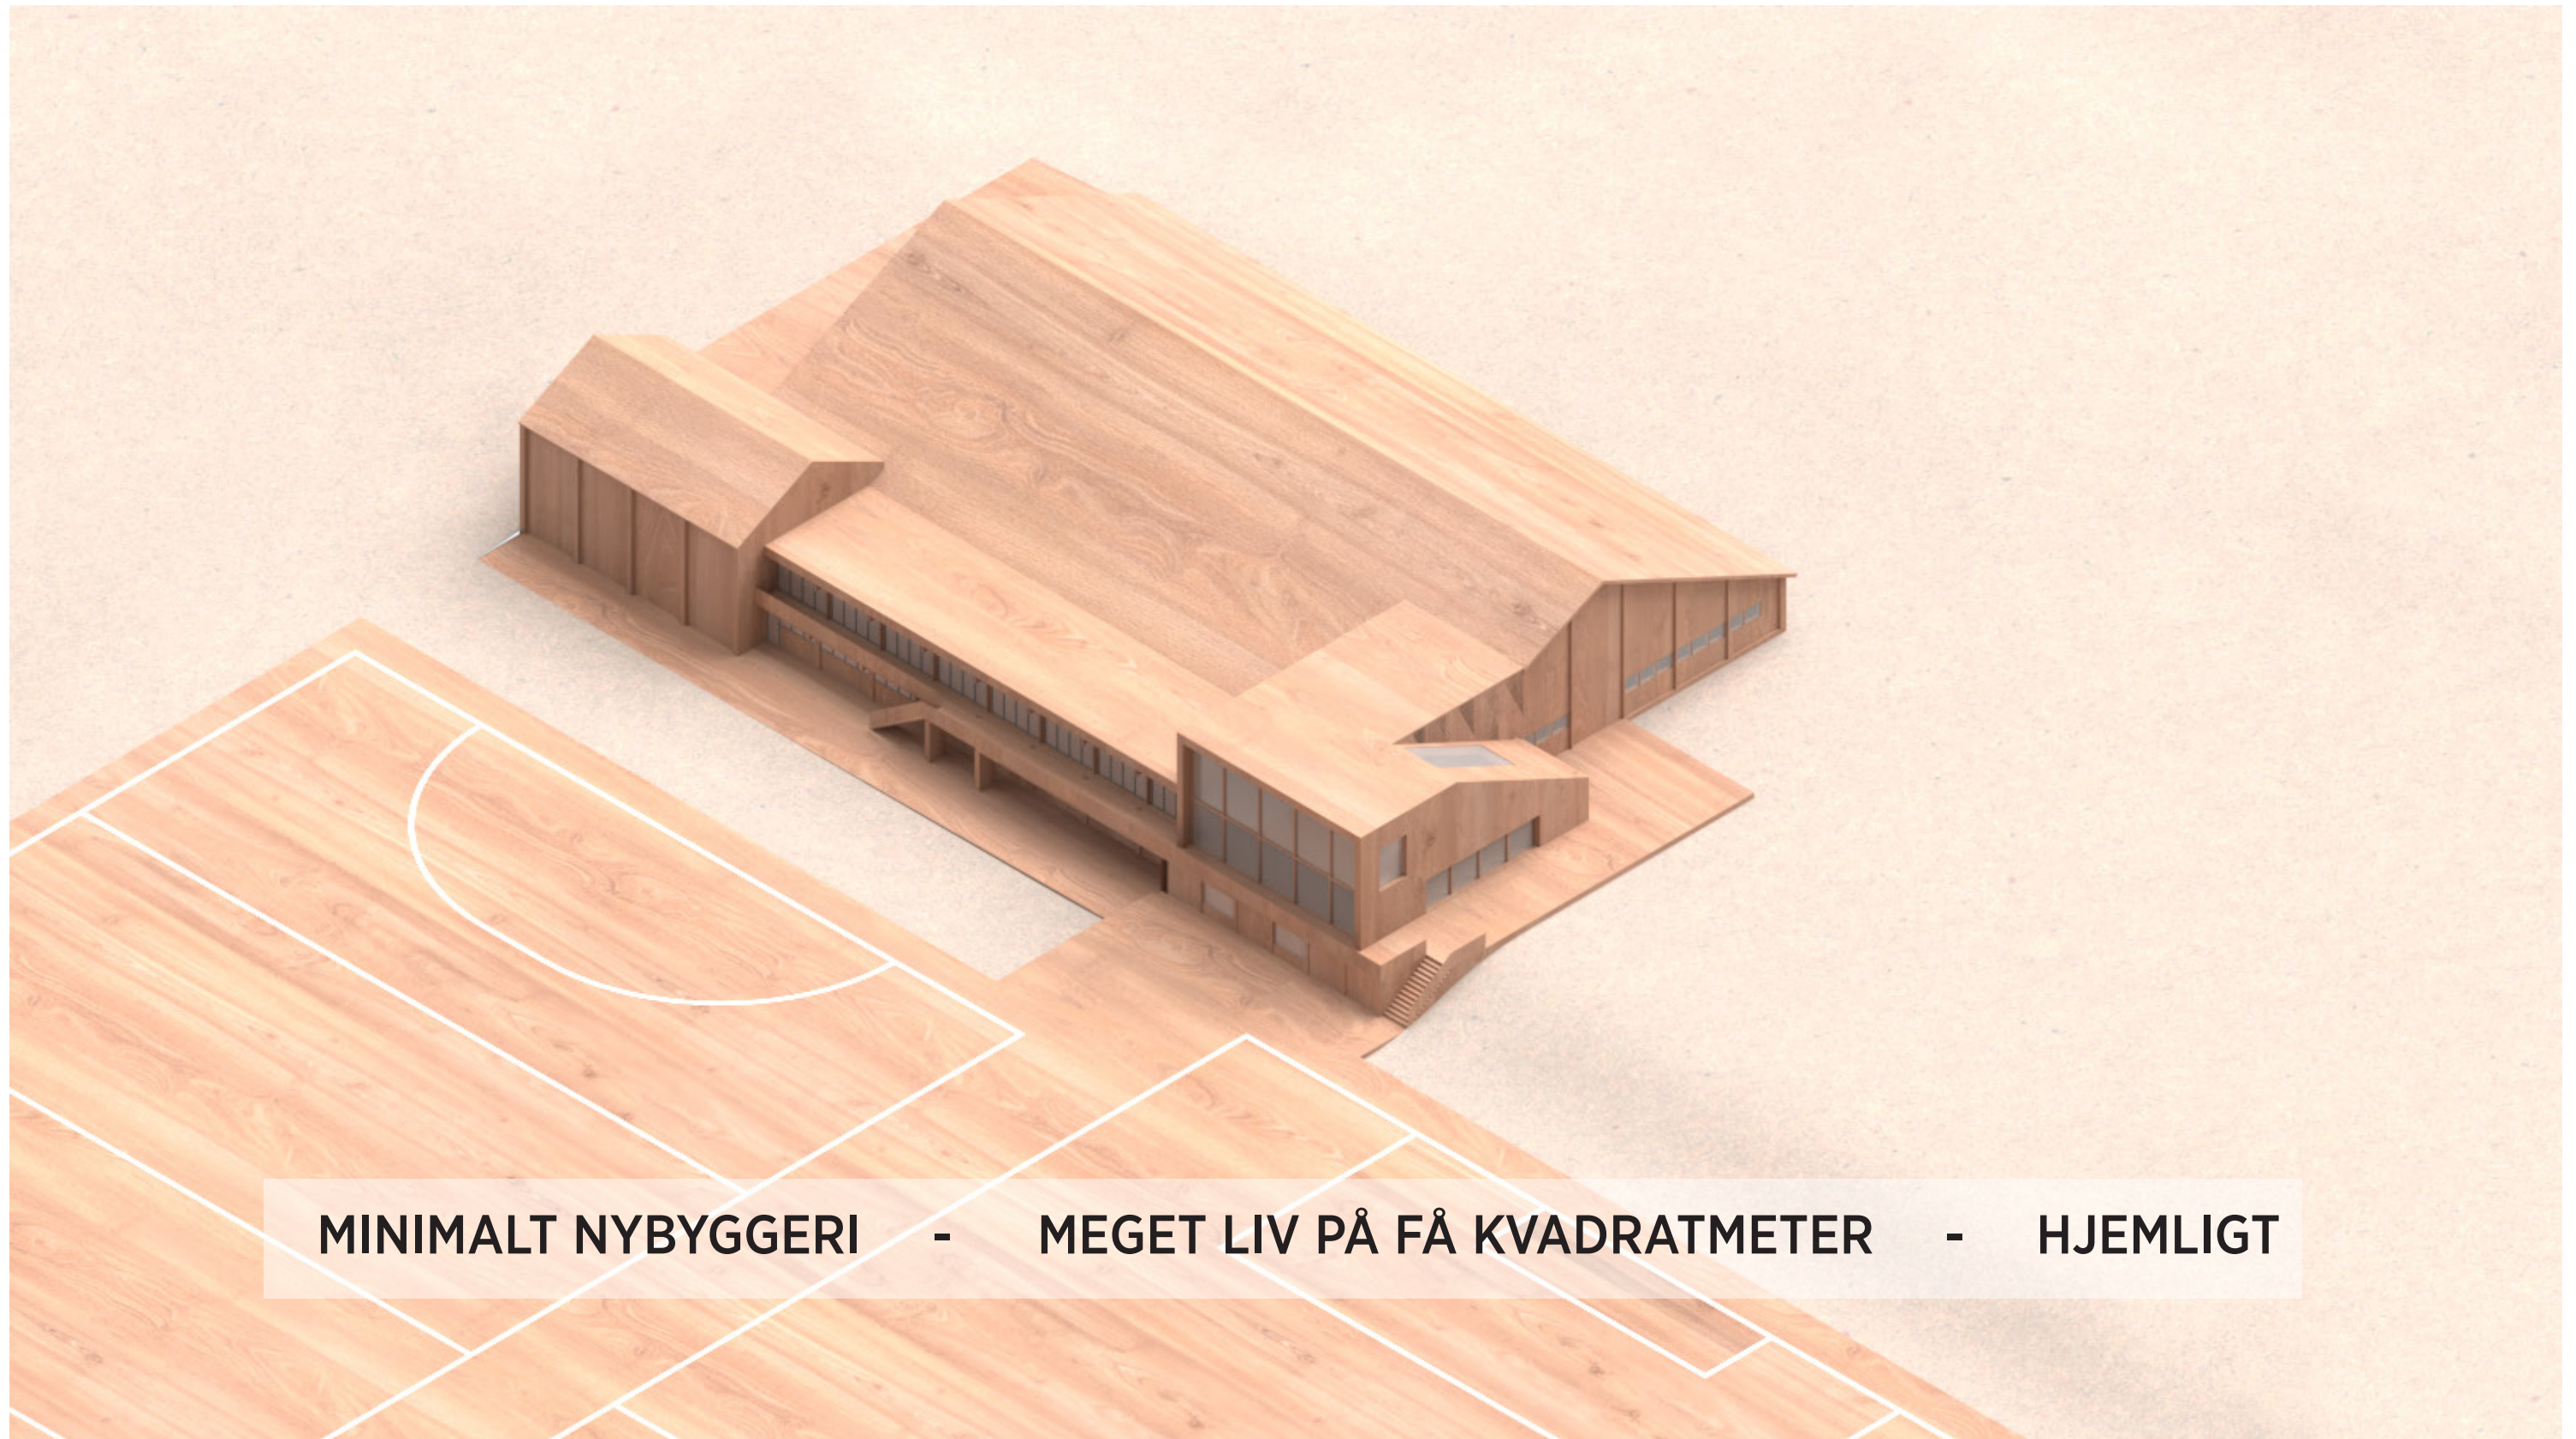


MINIMALT NYBYGGERI - MEGET LIV PÅ FÅ KVADRATMETER - HJEMLIGT

SCENARIO 1




Situationsplan 1:1000

SCENARIO 1

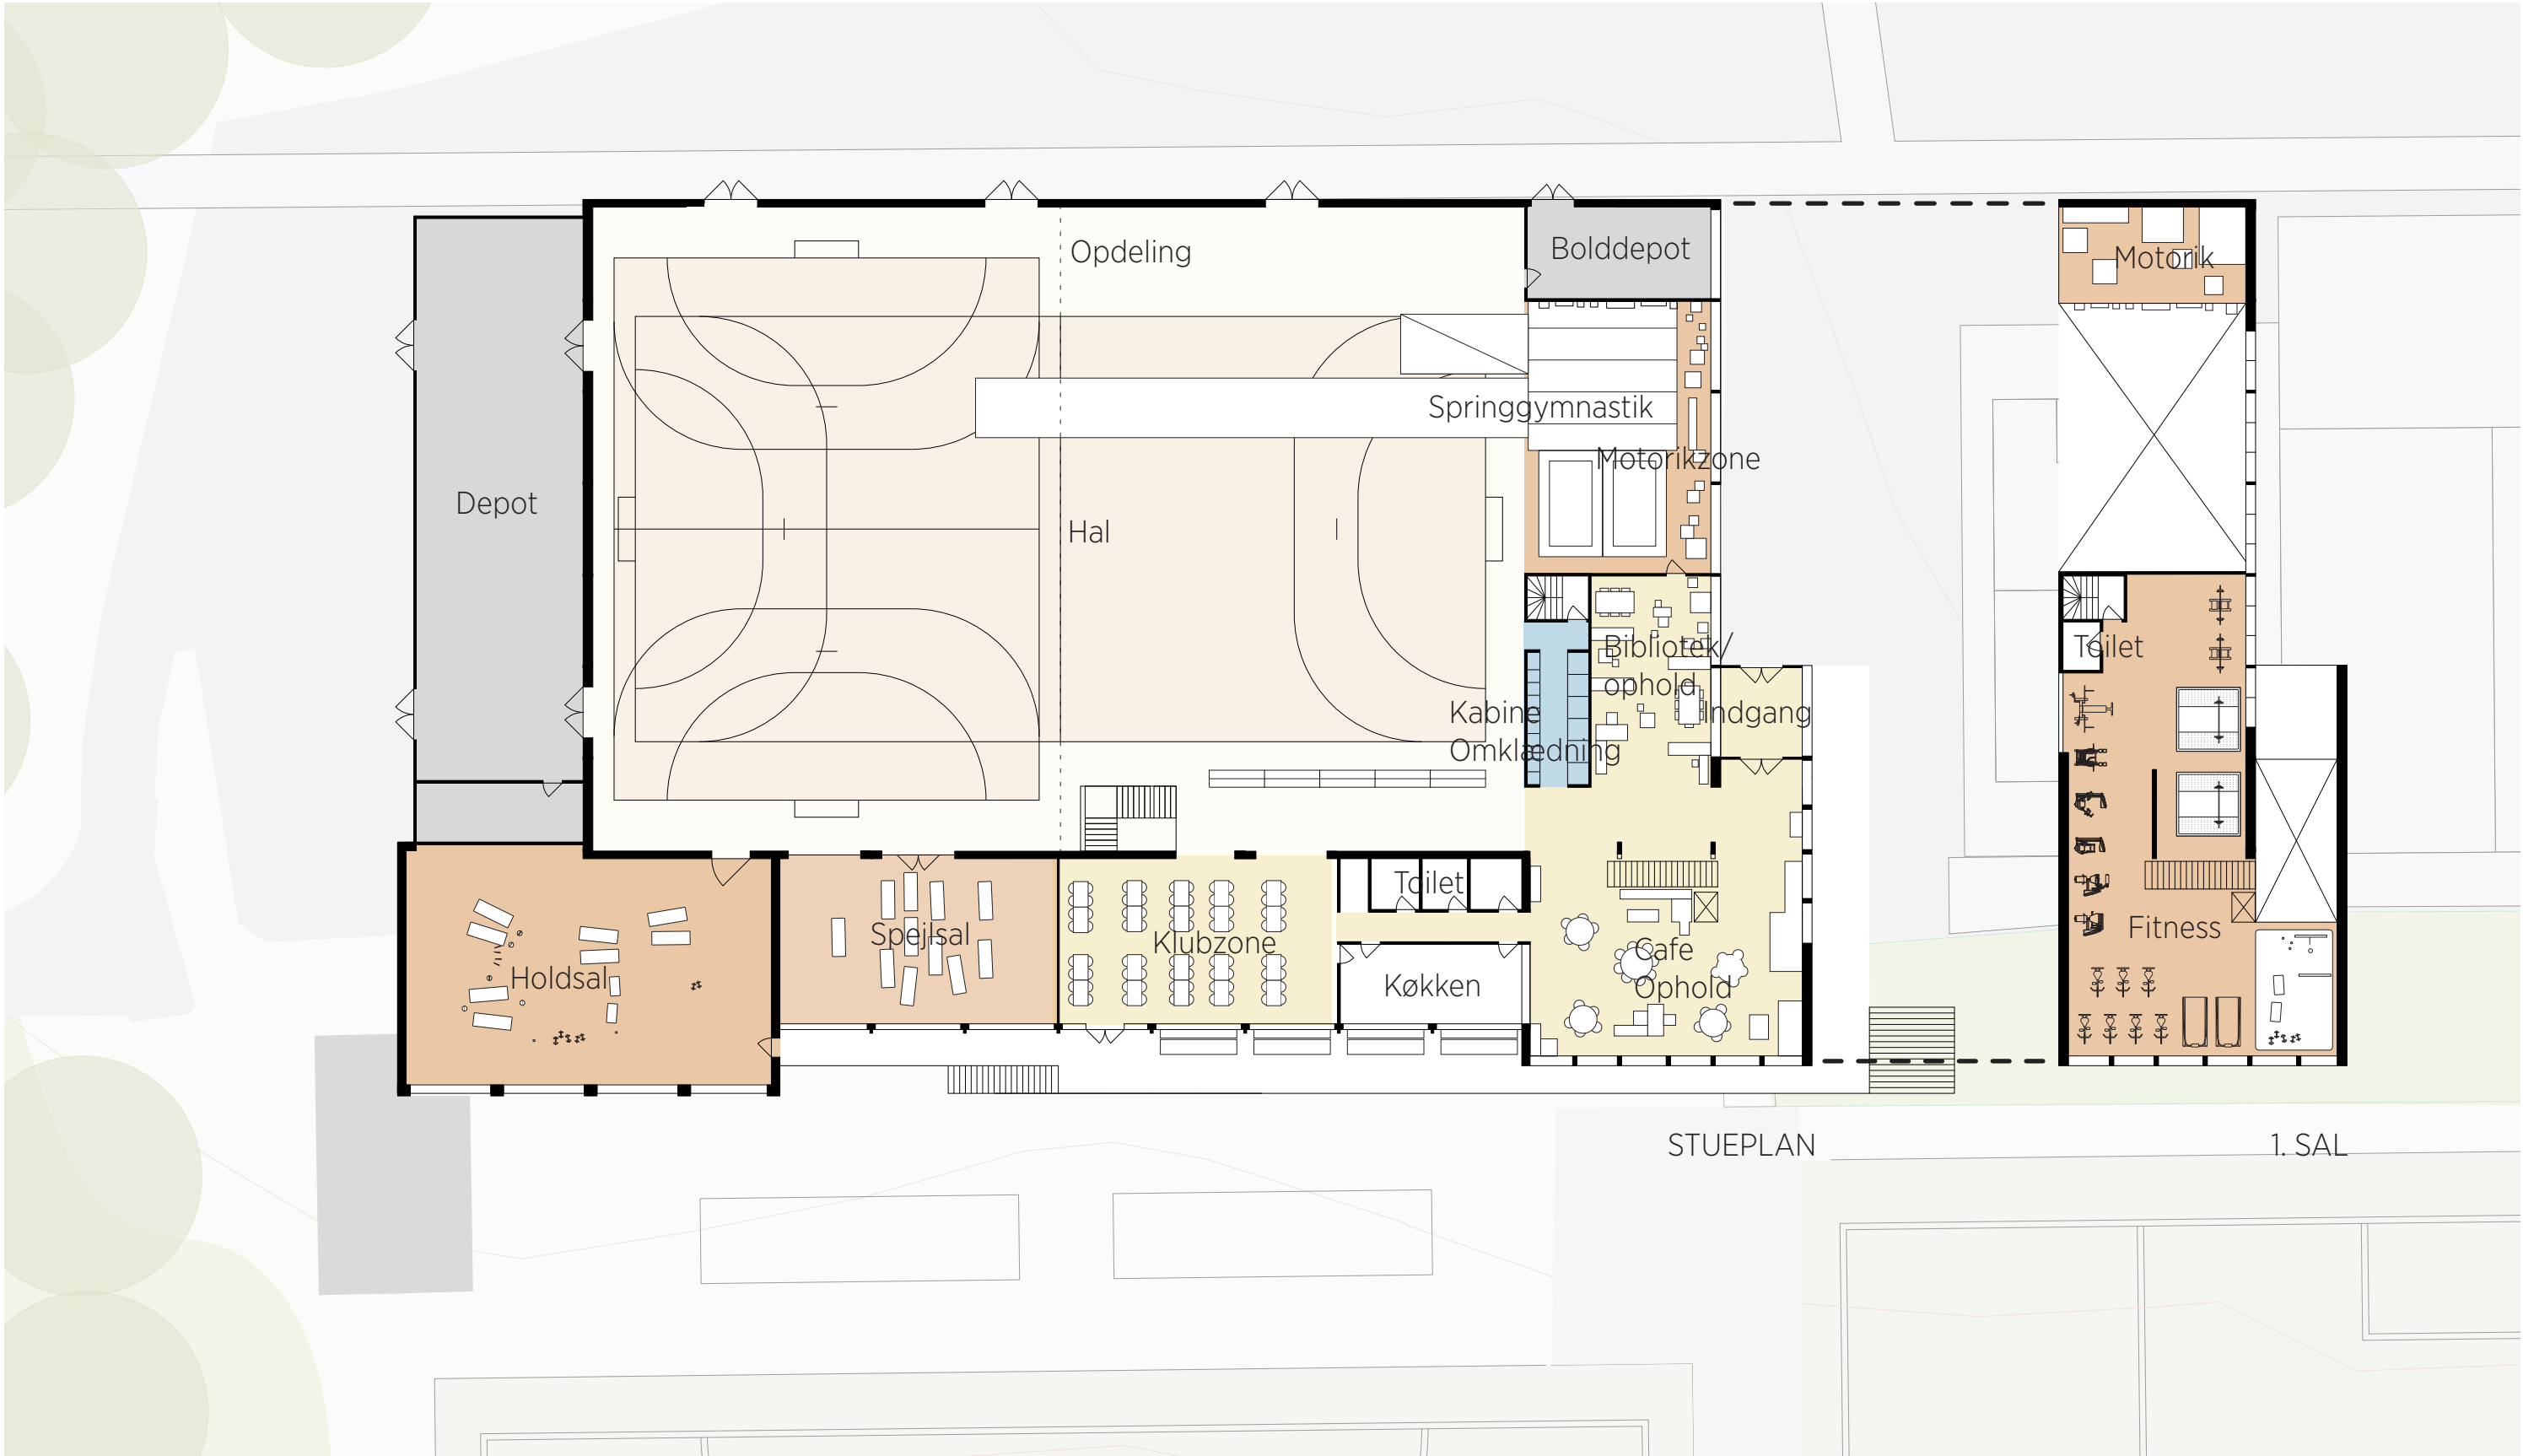

SCENARIO 1

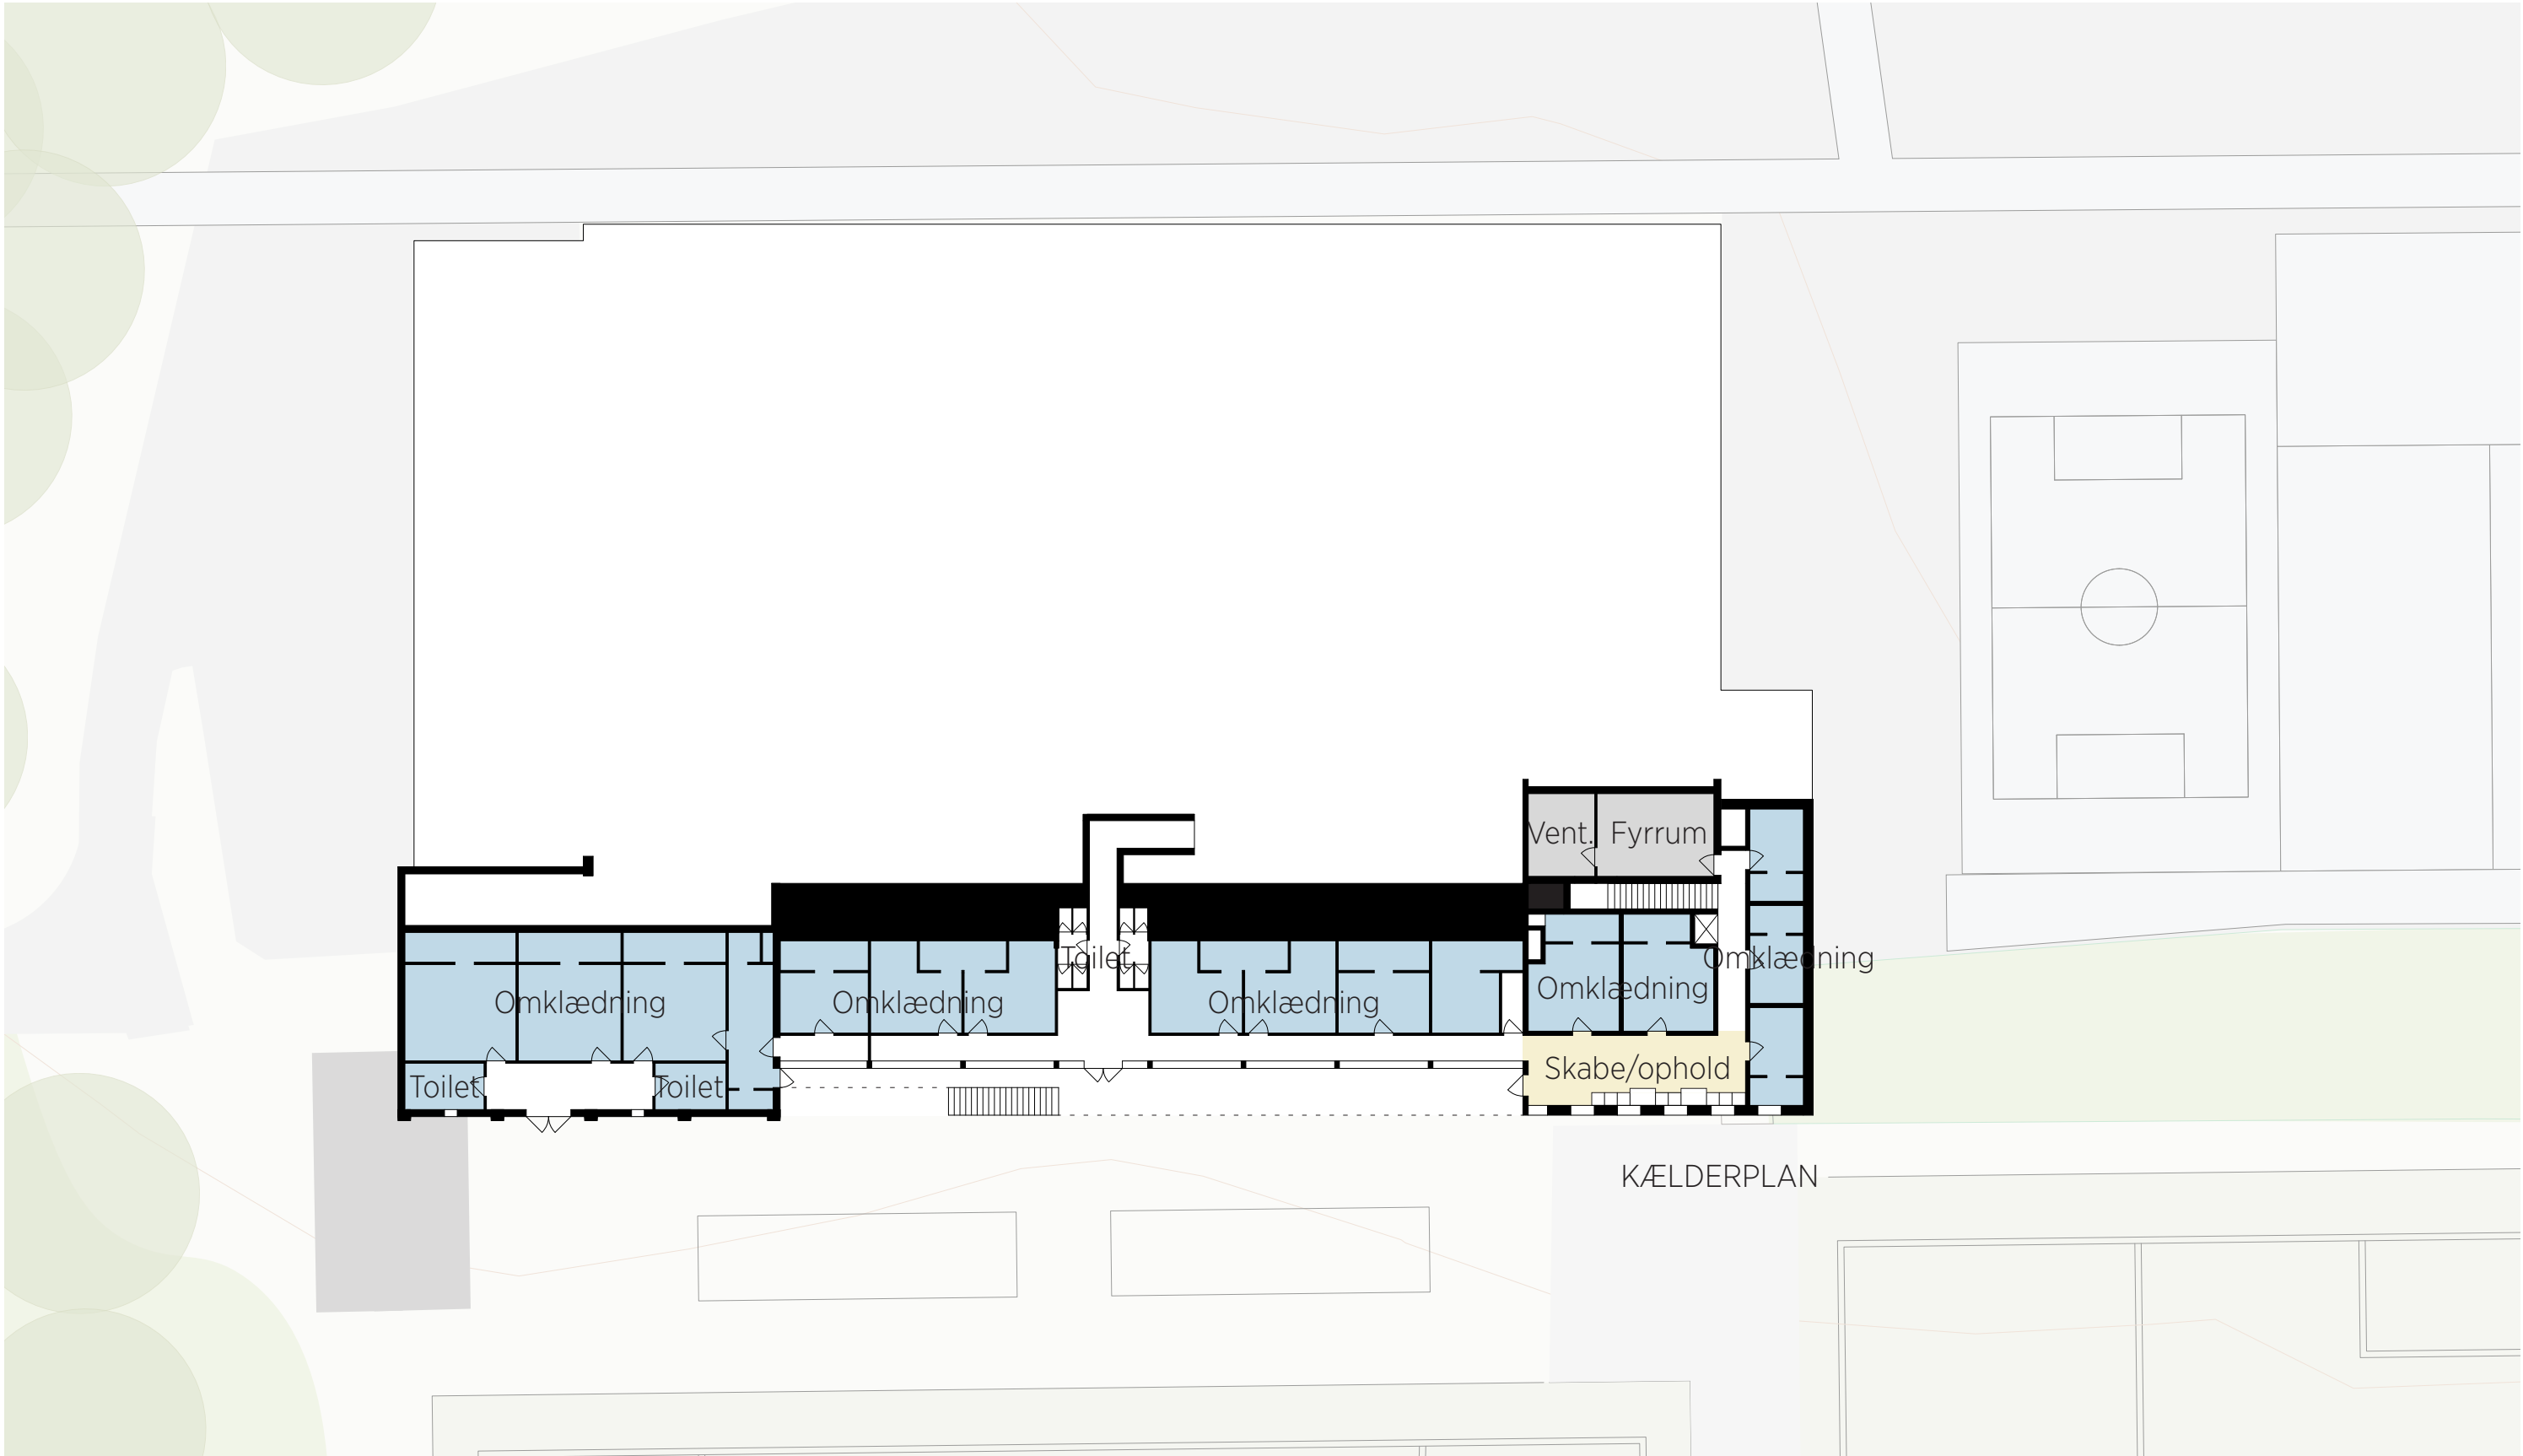

SCENARIO 1



Depot pakket ind i leg og motorik



Fitness med udsigt over anlægget



Uformelt ophold



Bibliotek og opholdsområde

SCENARIO 1

